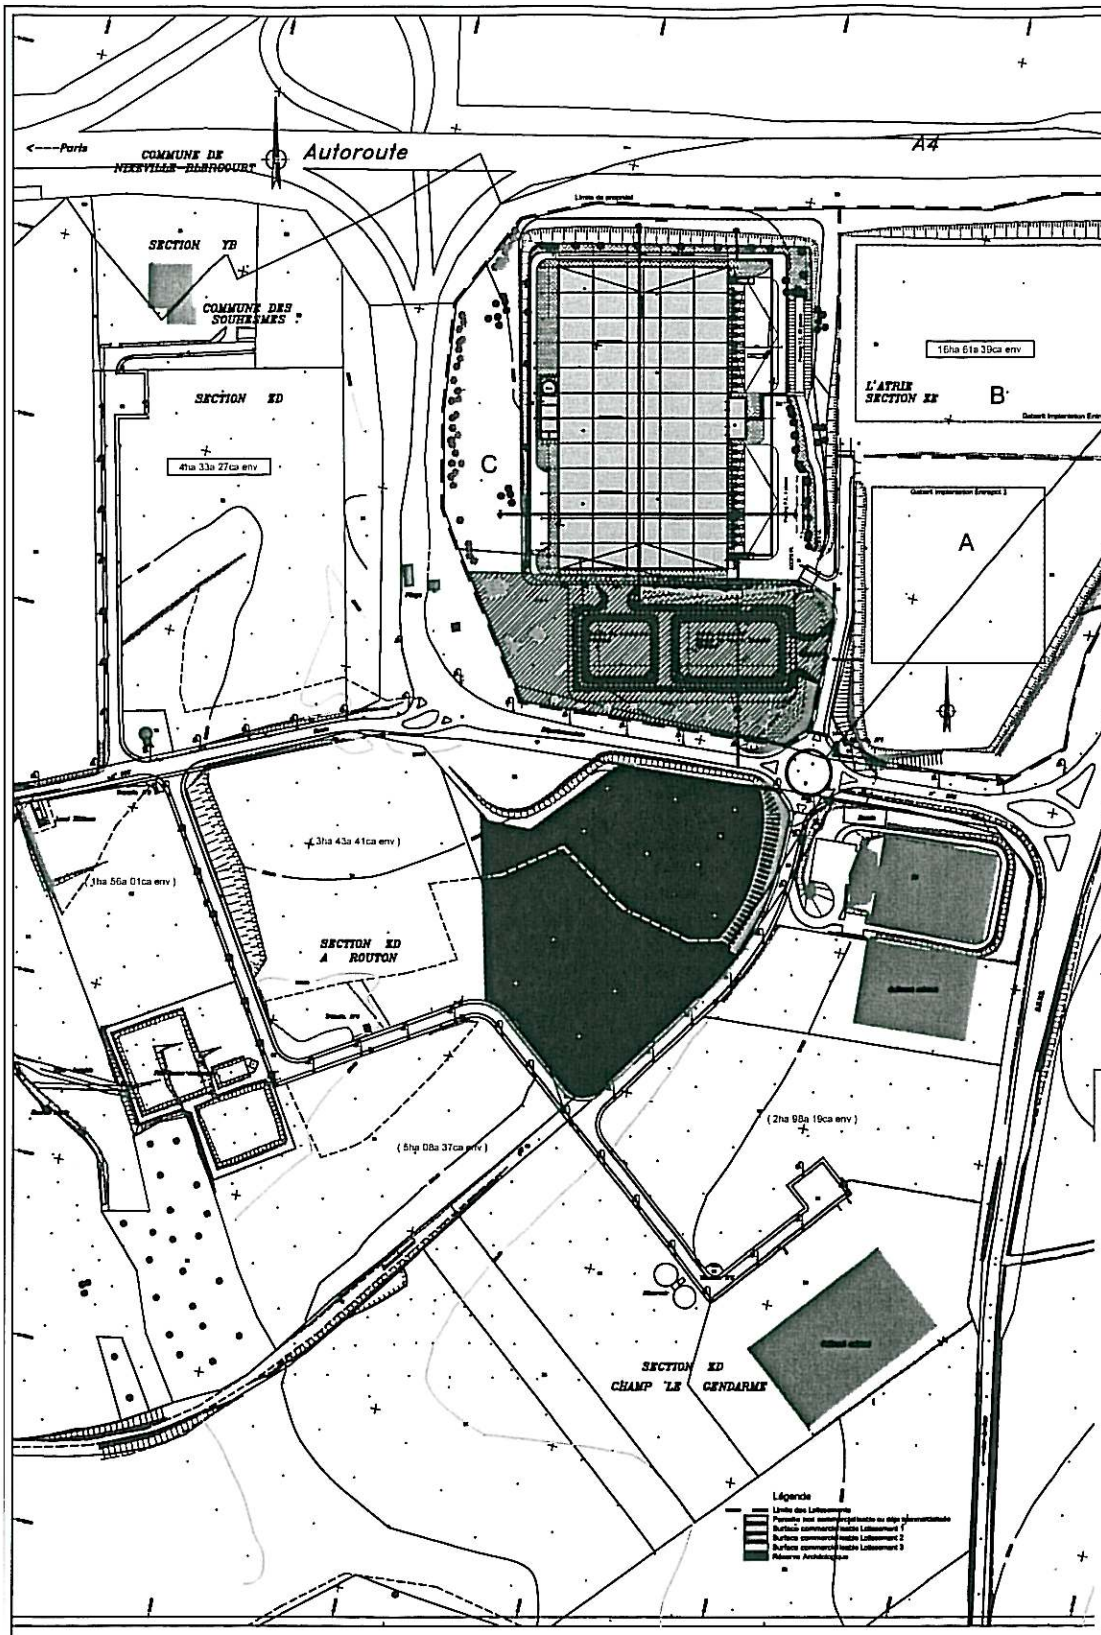

MAITRE D'OUVRAGE:

LOGIMARNE
9, rue Jean Daudin
75015 PARIS

CONSTRUCTION D'UNE BASE LOGISTIQUE
Parc d'activités Verdun SOUHESME-RAMPONT

DEMANDE DE PERMIS DE CONSTRUIRE

PLAN DE SITUATION

1-2500°	06/12/2007

MISSION	EDL	ESQ	APS	APD	ADM	PRO	DCE	EXE	Mar/MOE	DGE
	A	B	C	D	E	F	G	H	I	J

art+i architecture
8,RUE DE SEVRES
75006 PARIS
TEL : +33 (0)1 42 22 43 34 FAX : +33 (0)1 47 005 98 23
E-mail: paris@artplusi.com

Référence fichier
LSOC00AC

Référence plan
LSOC001C

phase	feuillet
1	HR

\\Arpc13-srv\grp\A+i-Pro\A1- En cours\LEOGETUDES\DPC\LSOC\LSOC plan de situation