

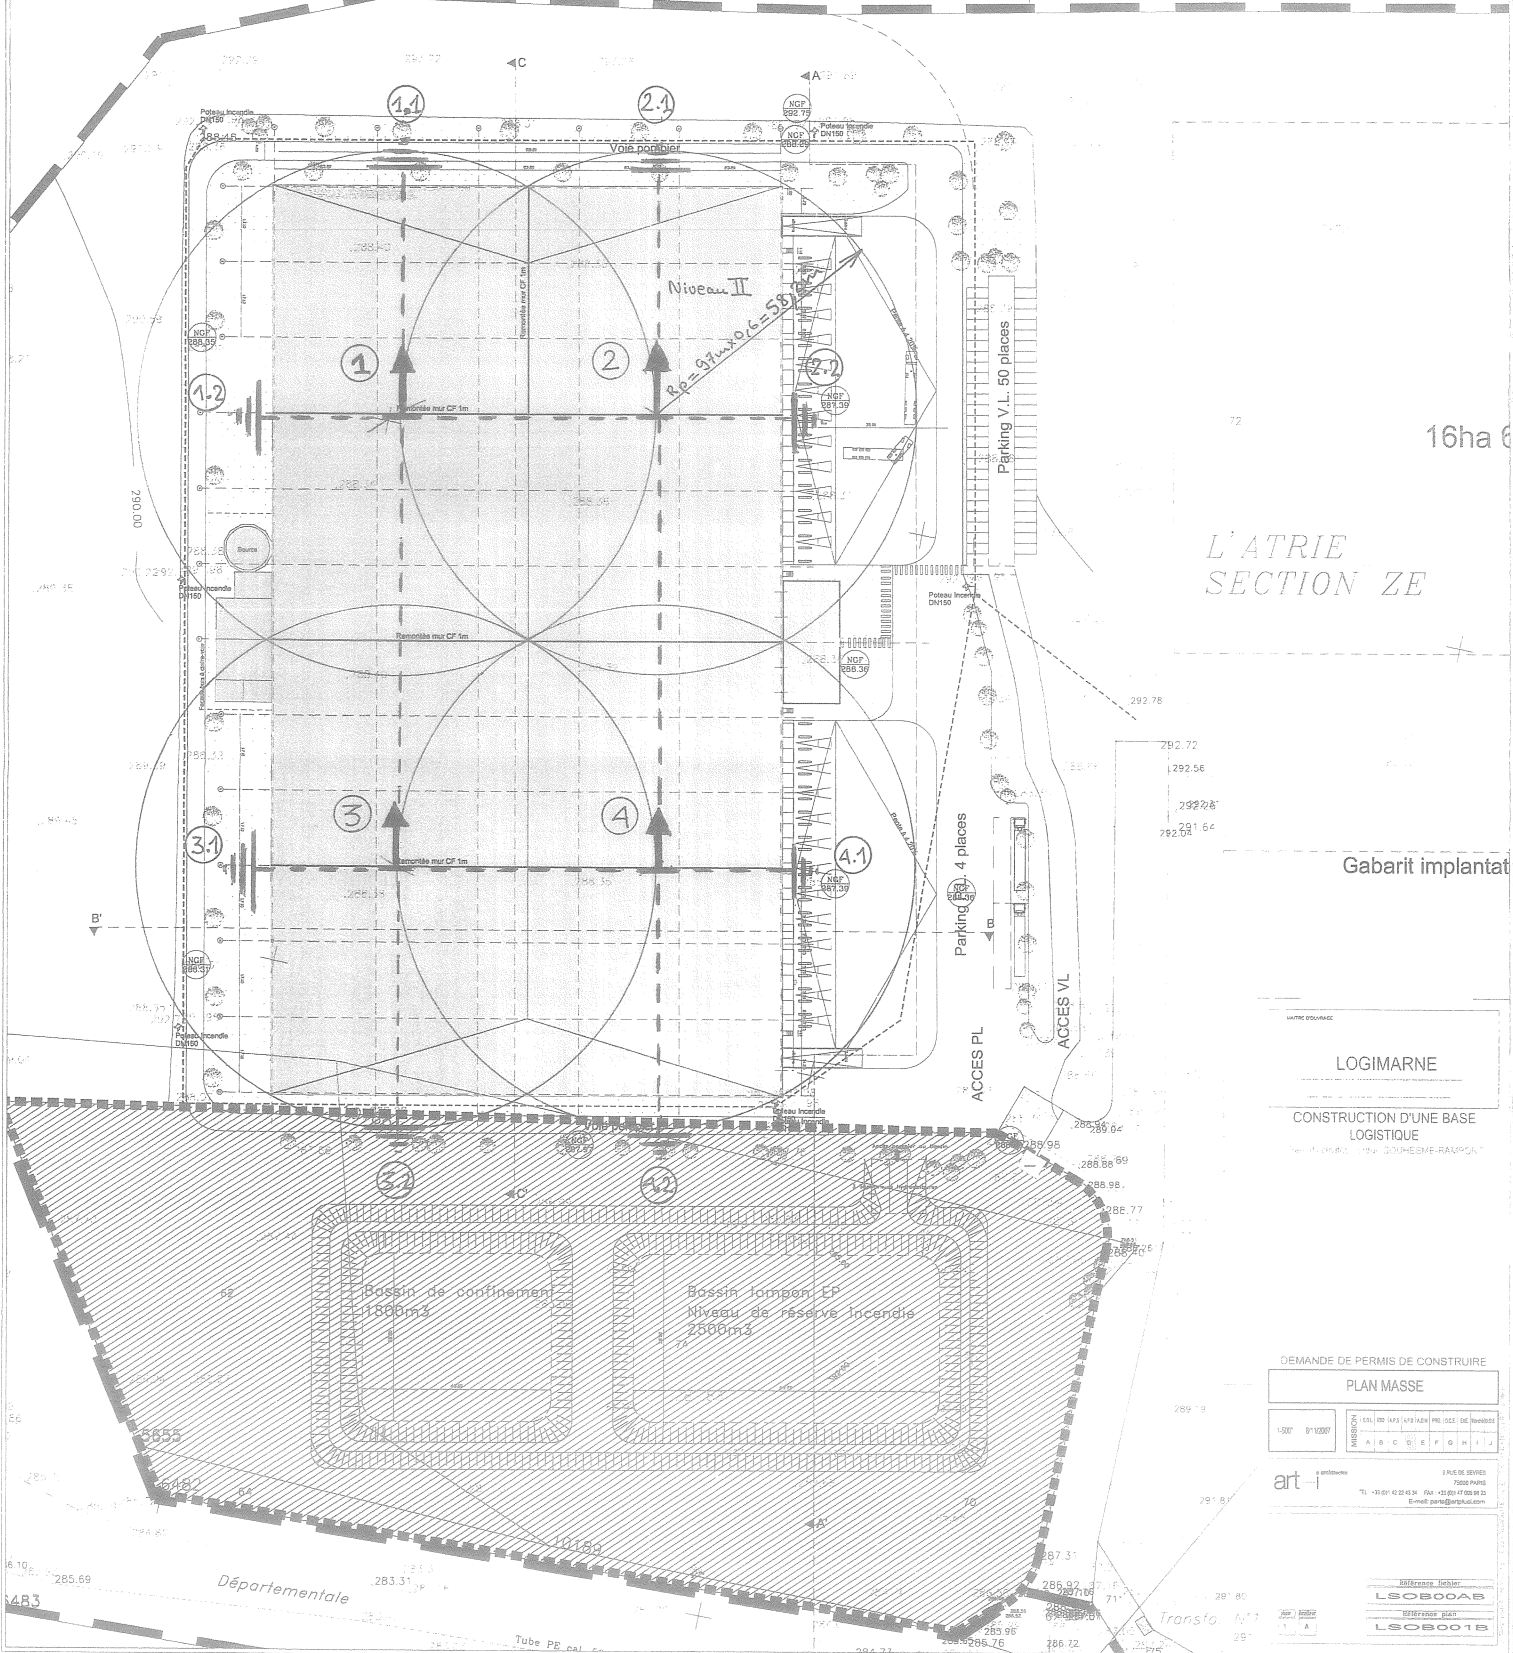
 Paratonnerre à dispositif d'amorage $\Delta T = 60 \mu s$ (nb. 4).
 Conducteurs de toiture cuivre étamé $30 \times 2 \text{ mm}$.
 Prise de terre valeur maxi 10 ohms seule. (nb 8)

Limite de propriété



L'ATRIE
SECTION ZE

Gabarit implantat

LOGIMARNE

CONSTRUCTION D'UNE BASE LOGISTIQUE

DEMANDE DE PERMIS DE CONSTRUIRE

PLAN MASSE

1:500 01/2007

art-i

LSOB000AB

LSOB001B

Implantation des paratonnerres